


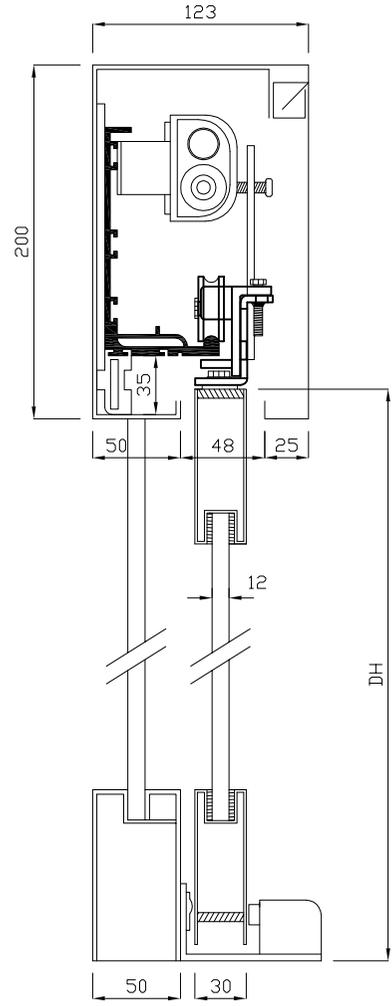


● 건축용 도면 (반자동 도어(Sliding close door)) (A형)

**3 VERTICAL SECTION**  
SCALE : 1/




단위 : mm

**1 ELEVATION SECTION**  
SCALE : 1/

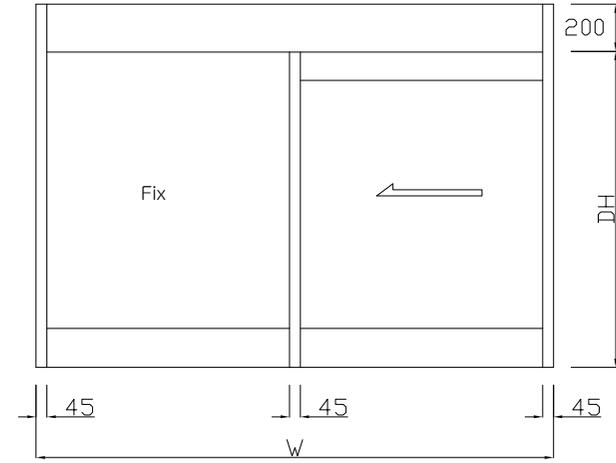

**2 HORIZONTAL SECTION**  
SCALE : 1/

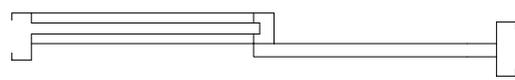

공사명 PROJECT TITLE

자동문 도면

특기사항 NOTE

- △
- △
- △
- 설 계 변경
- 설 계 변경
- 설 계 변경

일자 DATE      승인

일자 DATE

기타      전기

승 인

경 사

설 계

제 도

작성 일 DATE      2011 . . .

축 적

SCALE

도 면 명  
반자동도어 (A형)  
(Sliding close door)


분류 번호

도 면 번호




● 건축용 도면 (반자동 도어(Sliding close door)) (B형)

3 VERTICAL SECTION

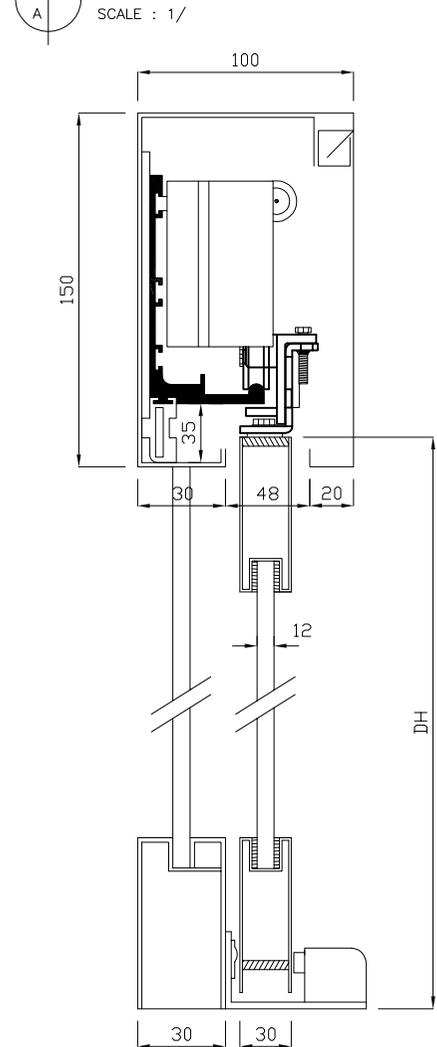


단위 : mm

1 ELEVATION SECTION

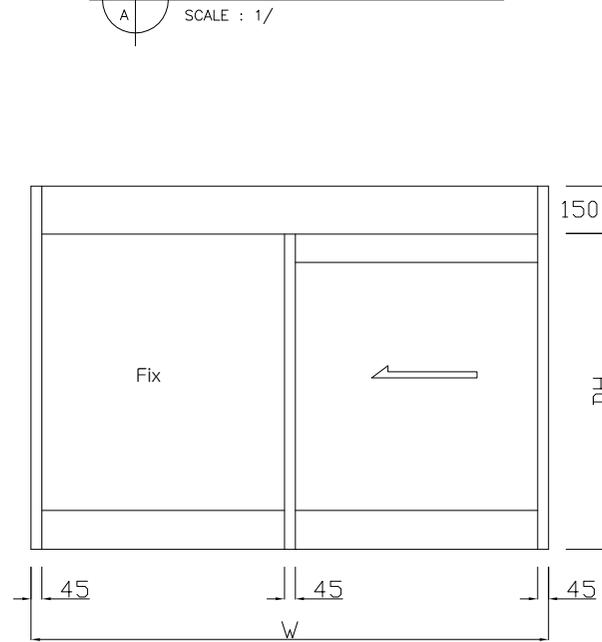

2 HORIZONTAL SECTION

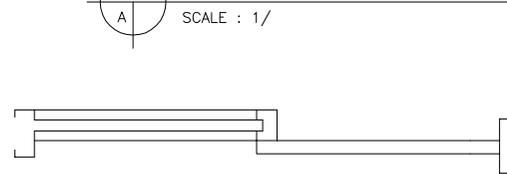

공사명 PROJECT TITLE

자동문 도면

특기사항 NOTE

△
△
△
설 계 변경
설 계 변경
설 계 변경

일자 DATE	승인
---------	----

일자 DATE

기타	전기
----	----

승 인
경 사
설 계
제 도
작성 일 DATE 2011 . . .
축 적 SCALE

도 면 명  
반자동도어 (B형)  
(Sliding close door)

분류 번호
도면 번호